


TMA.C.Strom.A1

Anlage A1


Prinzipschaltbilder


zur
TMA.C.Strom

Anlage A1marl zur TMA.C.Strom

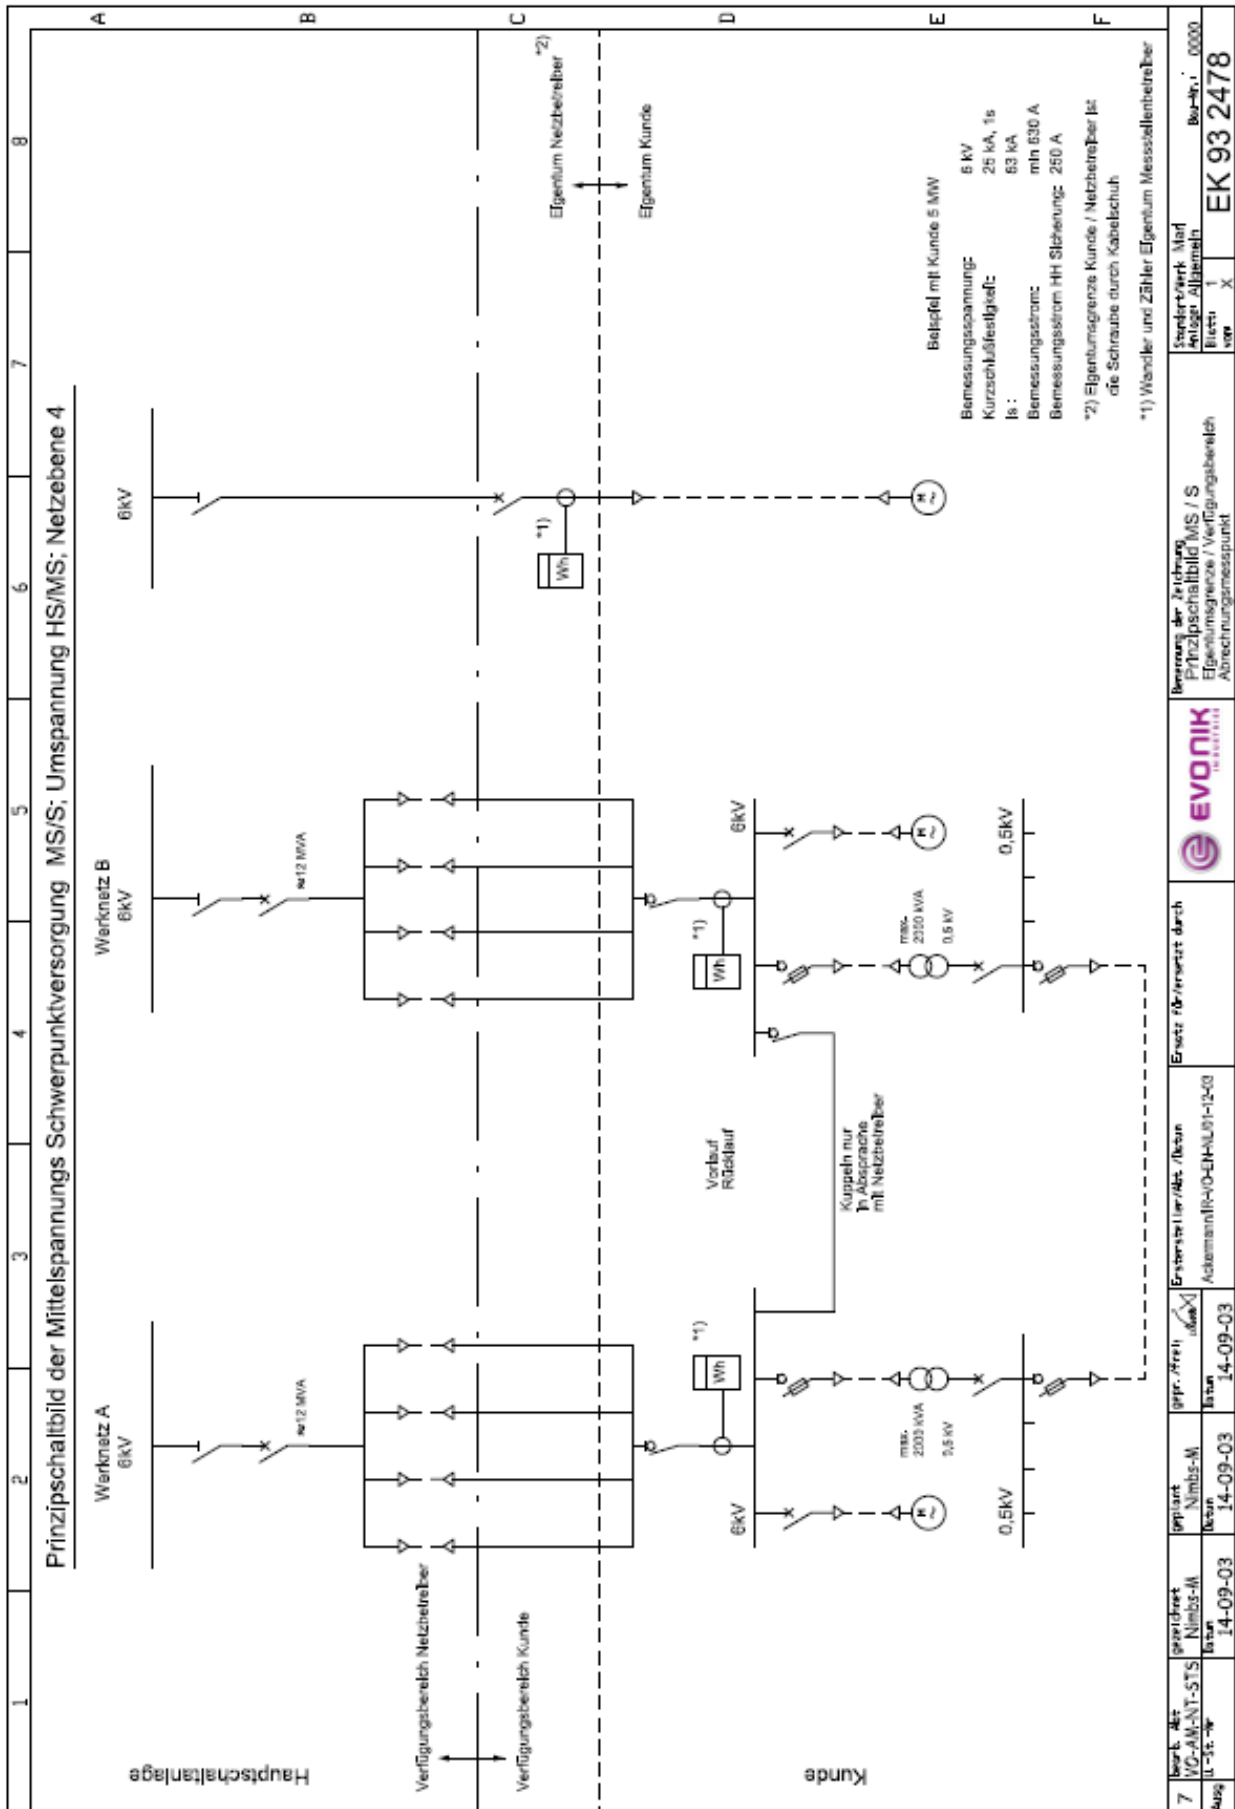


Anlage A1marl zur TMA.C.Strom

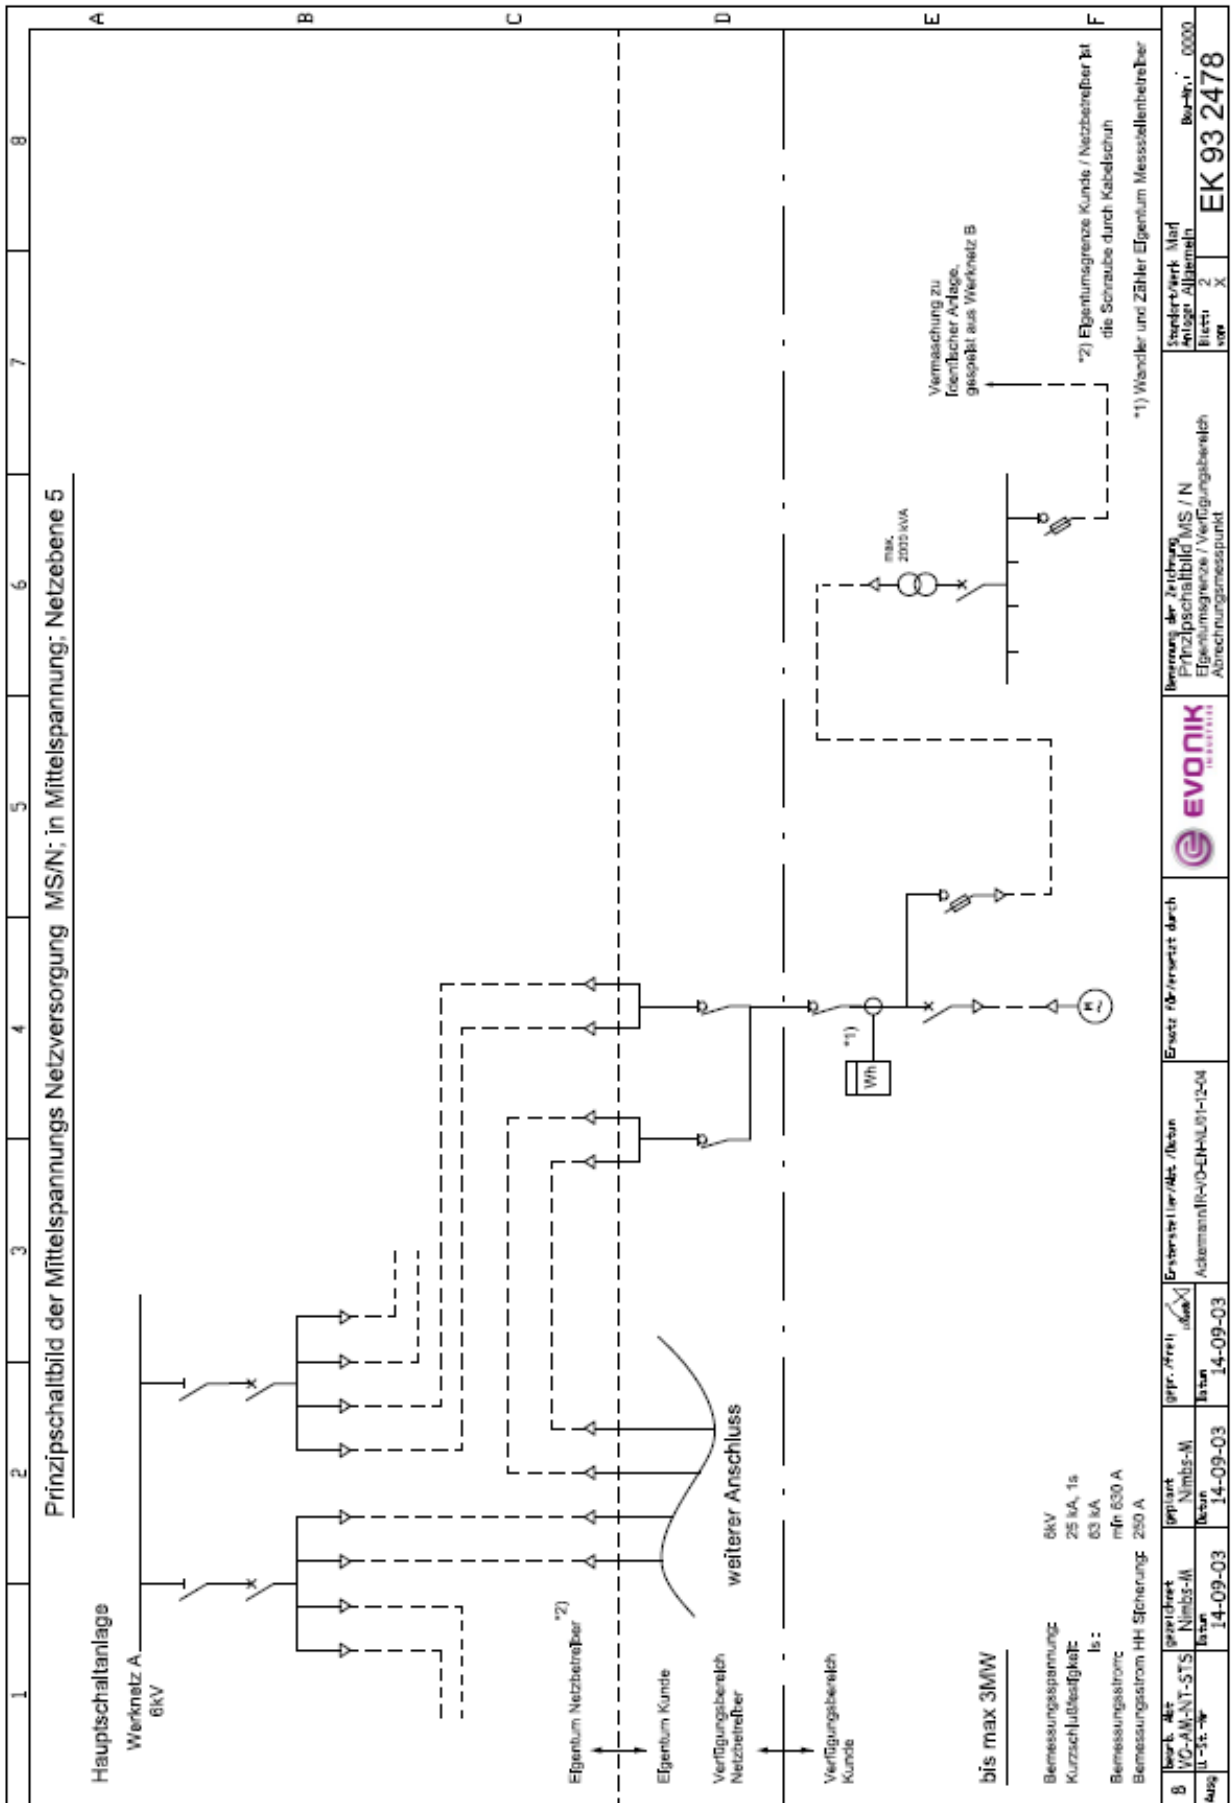


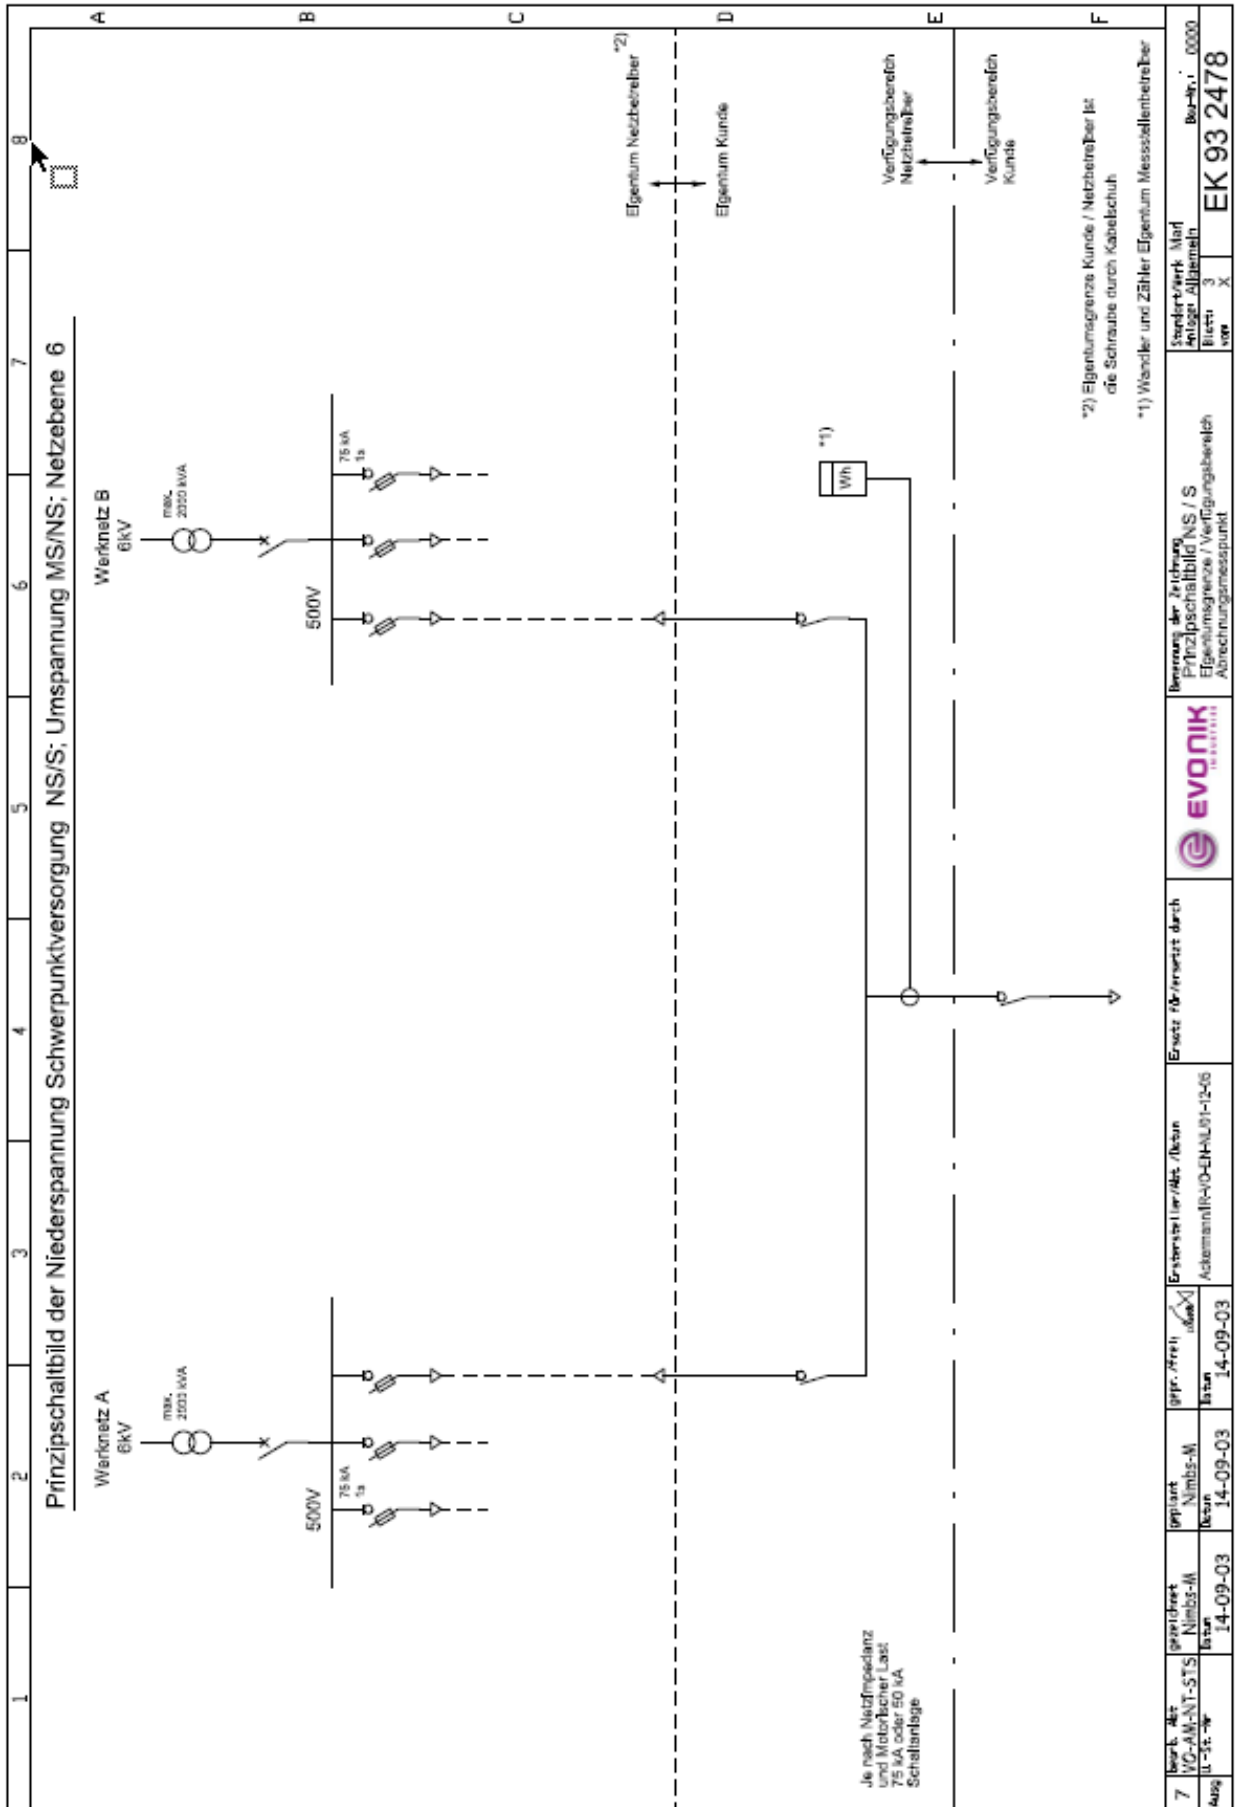


Anlage A1marl zur TMA.C.Strom

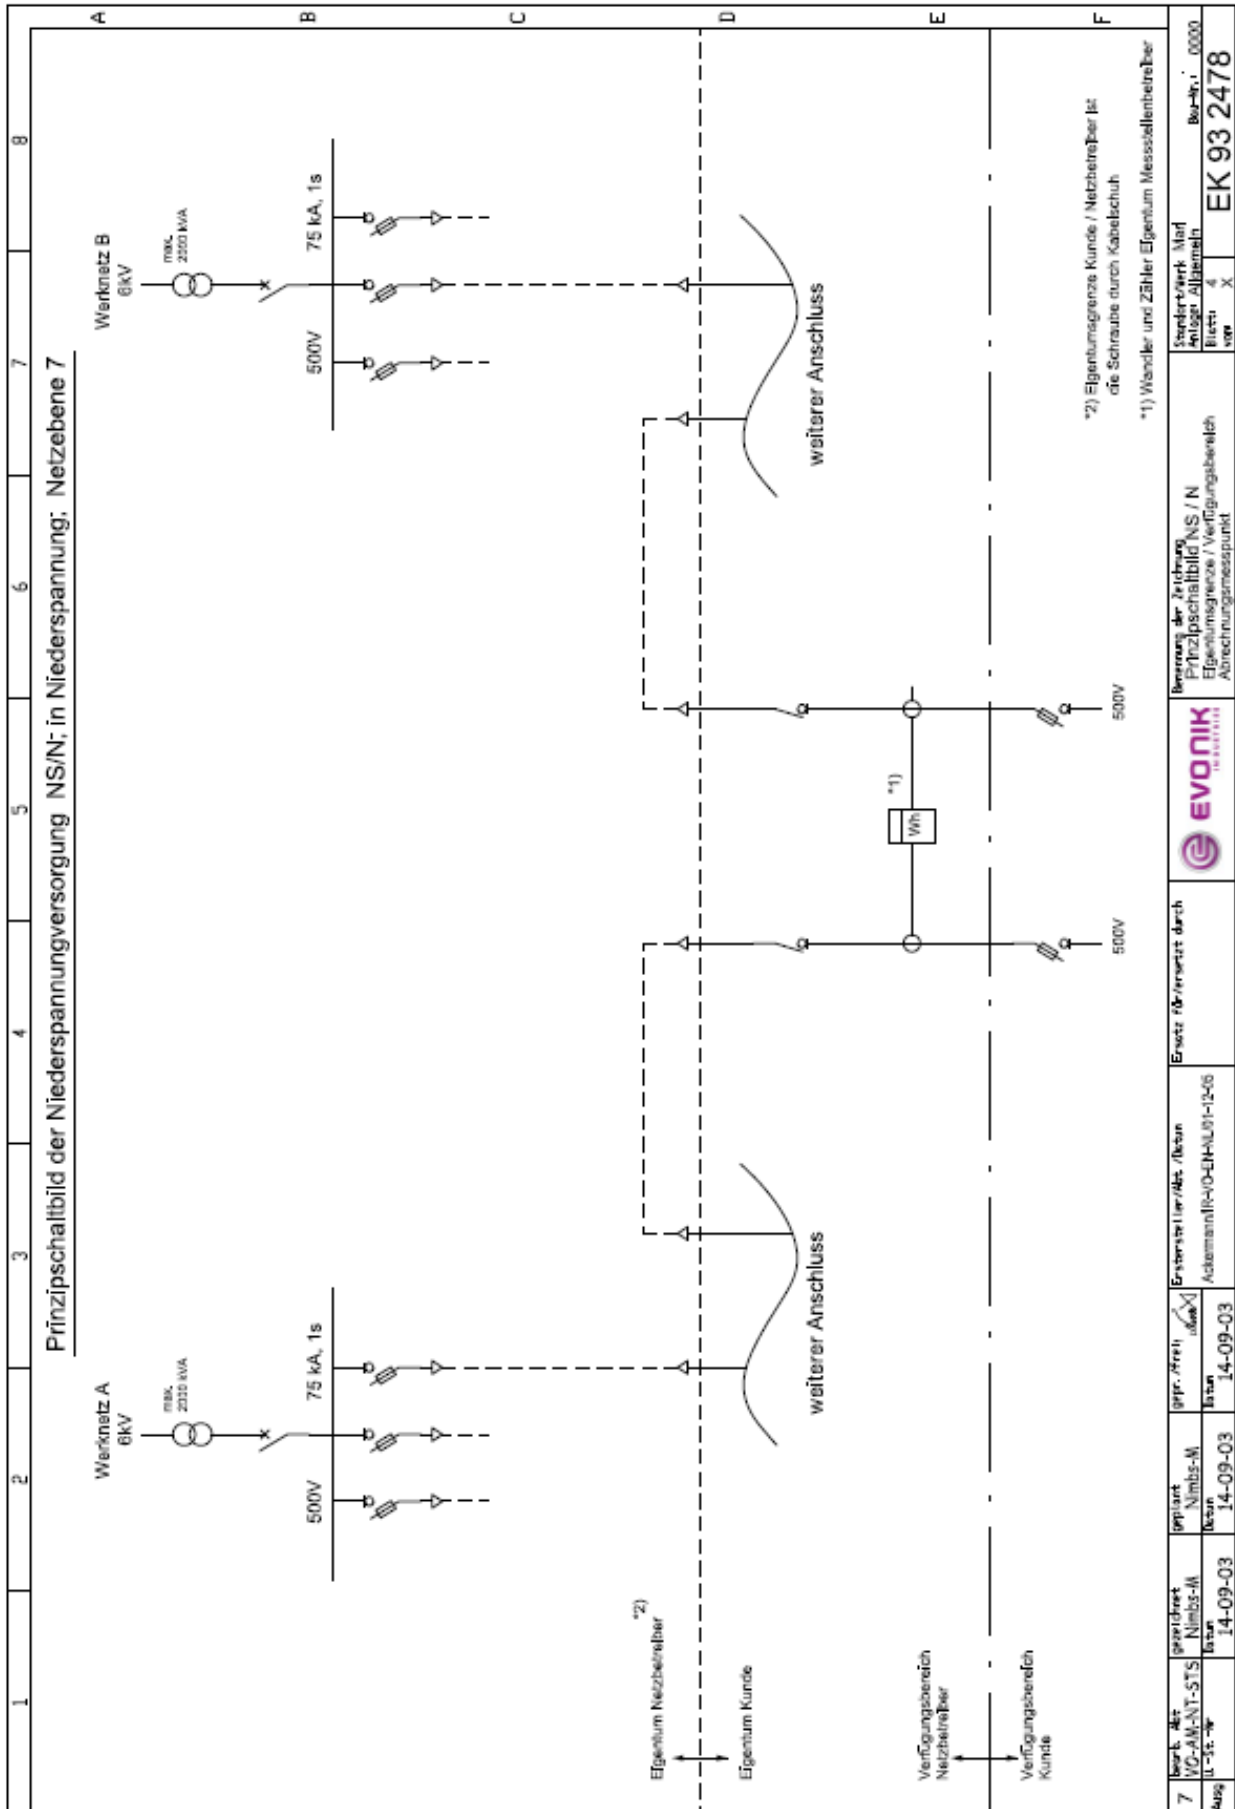

Anlage A1marl zur TMA.C.Strom

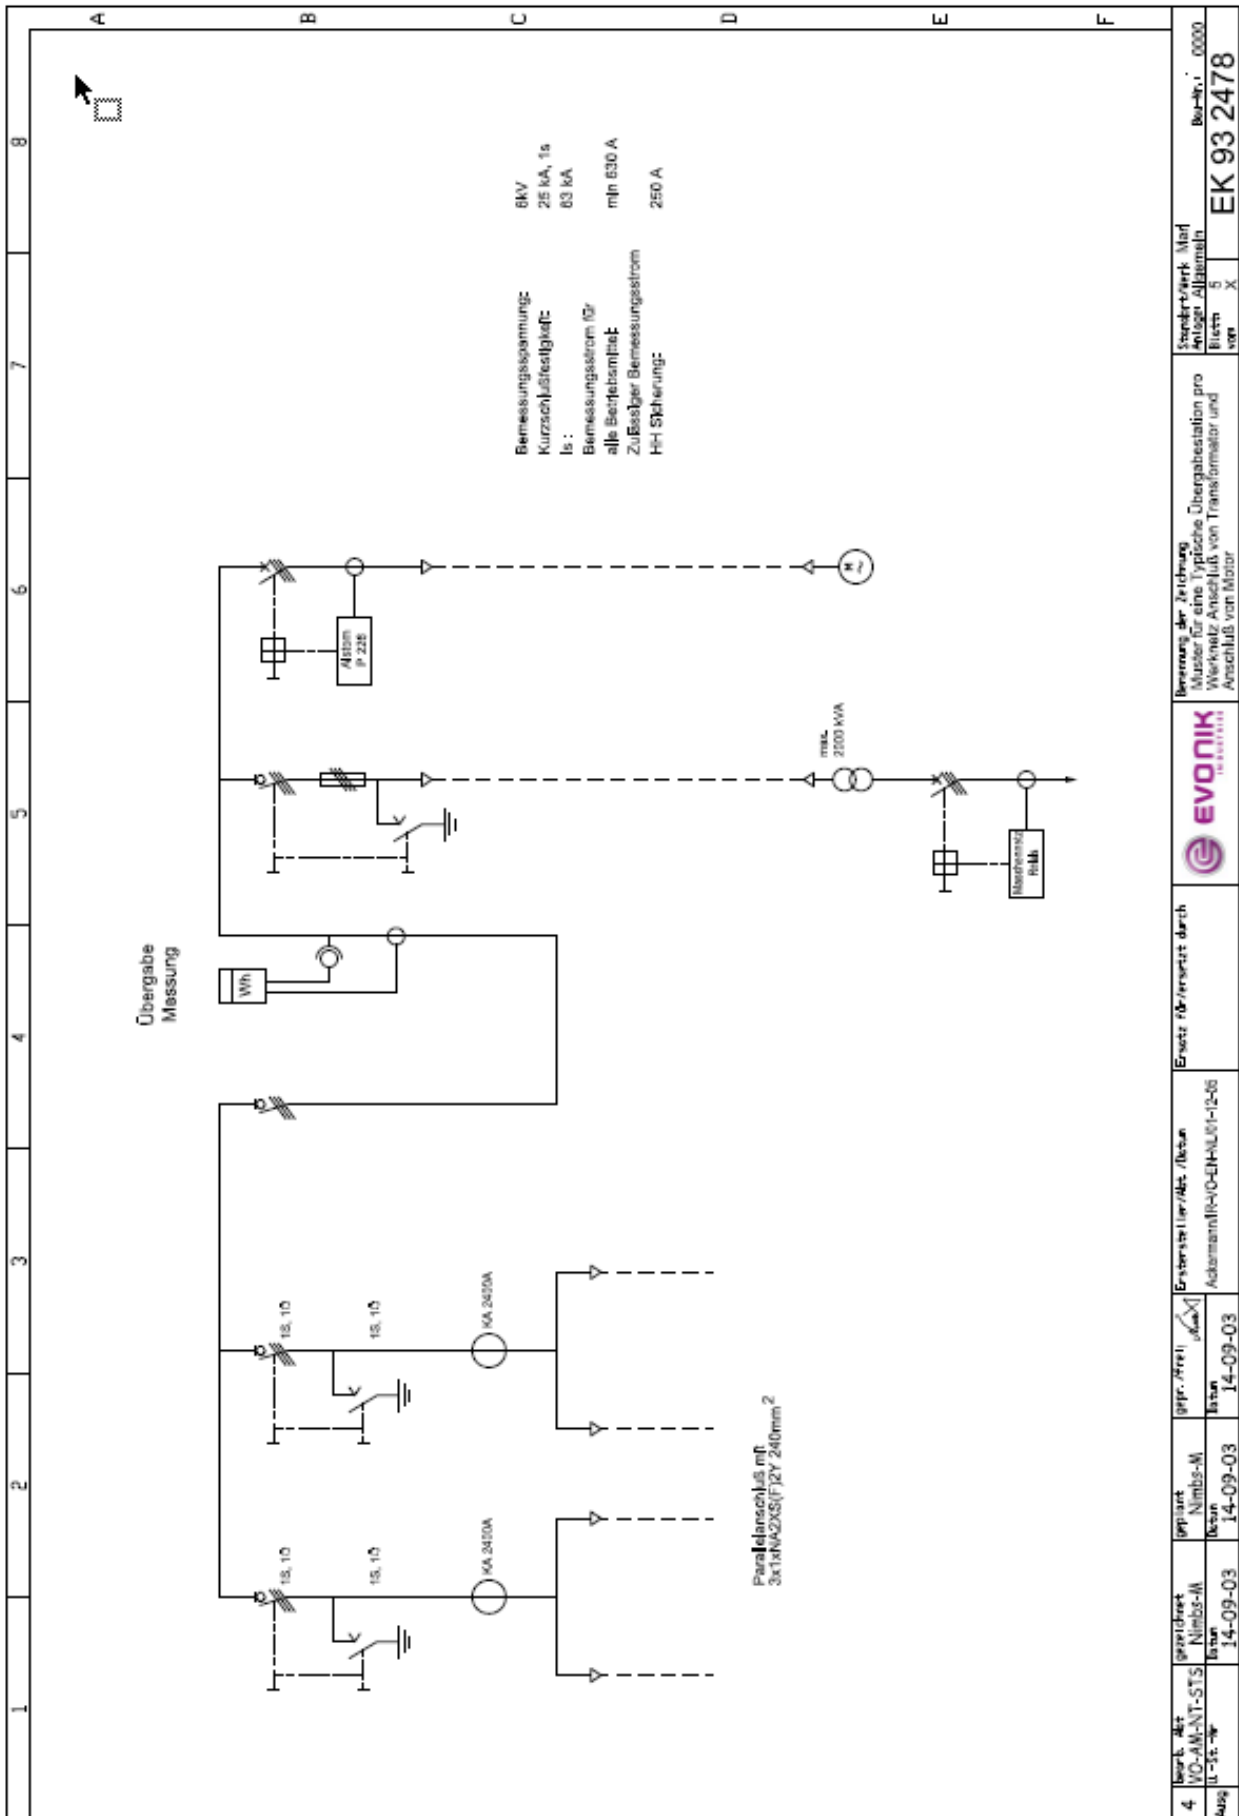

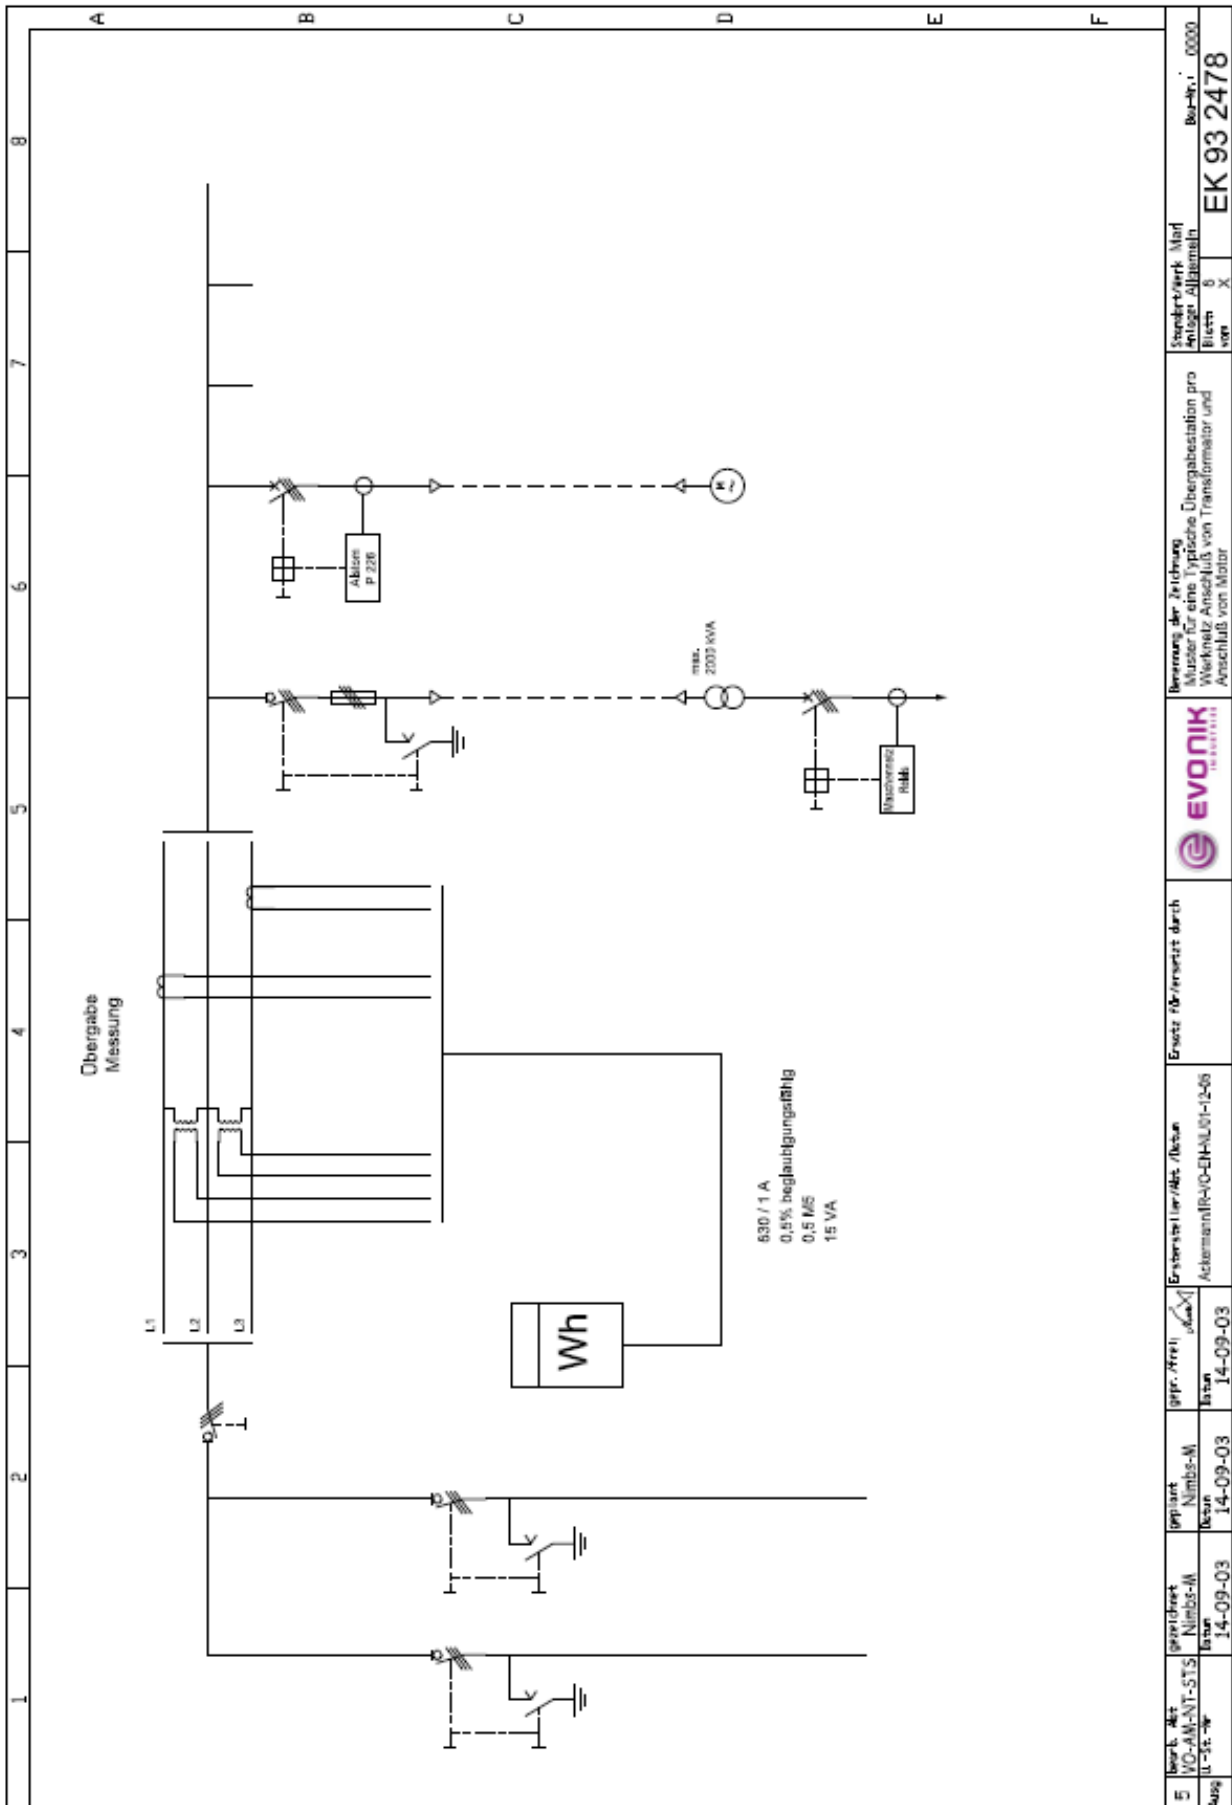

Bearb. Akt: WC-AM-VT-S15 U-13-19	Spezialdruck: Nimbus-M 14-09-03	impianti: Nimbus-M 14-09-03	Proj. / Verf. / <input checked="" type="checkbox"/> <input type="checkbox"/> <input type="checkbox"/> : 14-09-03	Ersteinsteller / Abs. / Datum: Ackermann RP-VO-EIN-ALU-01-12-06 14-09-03	Ersatz übernommen durch: 	Bemerkung der Zeichnung: Muster für eine typische Übergabestation pro Wechsel Anschluss von Transformator und Anschluss von Motor	Sondermerk. Maß: Anzahl Blattzahl: Blatt: X von 0	Bau-Nr.: 0000 EK 93 2478
--	---------------------------------------	-----------------------------------	---	--	--	--	--	------------------------------------